


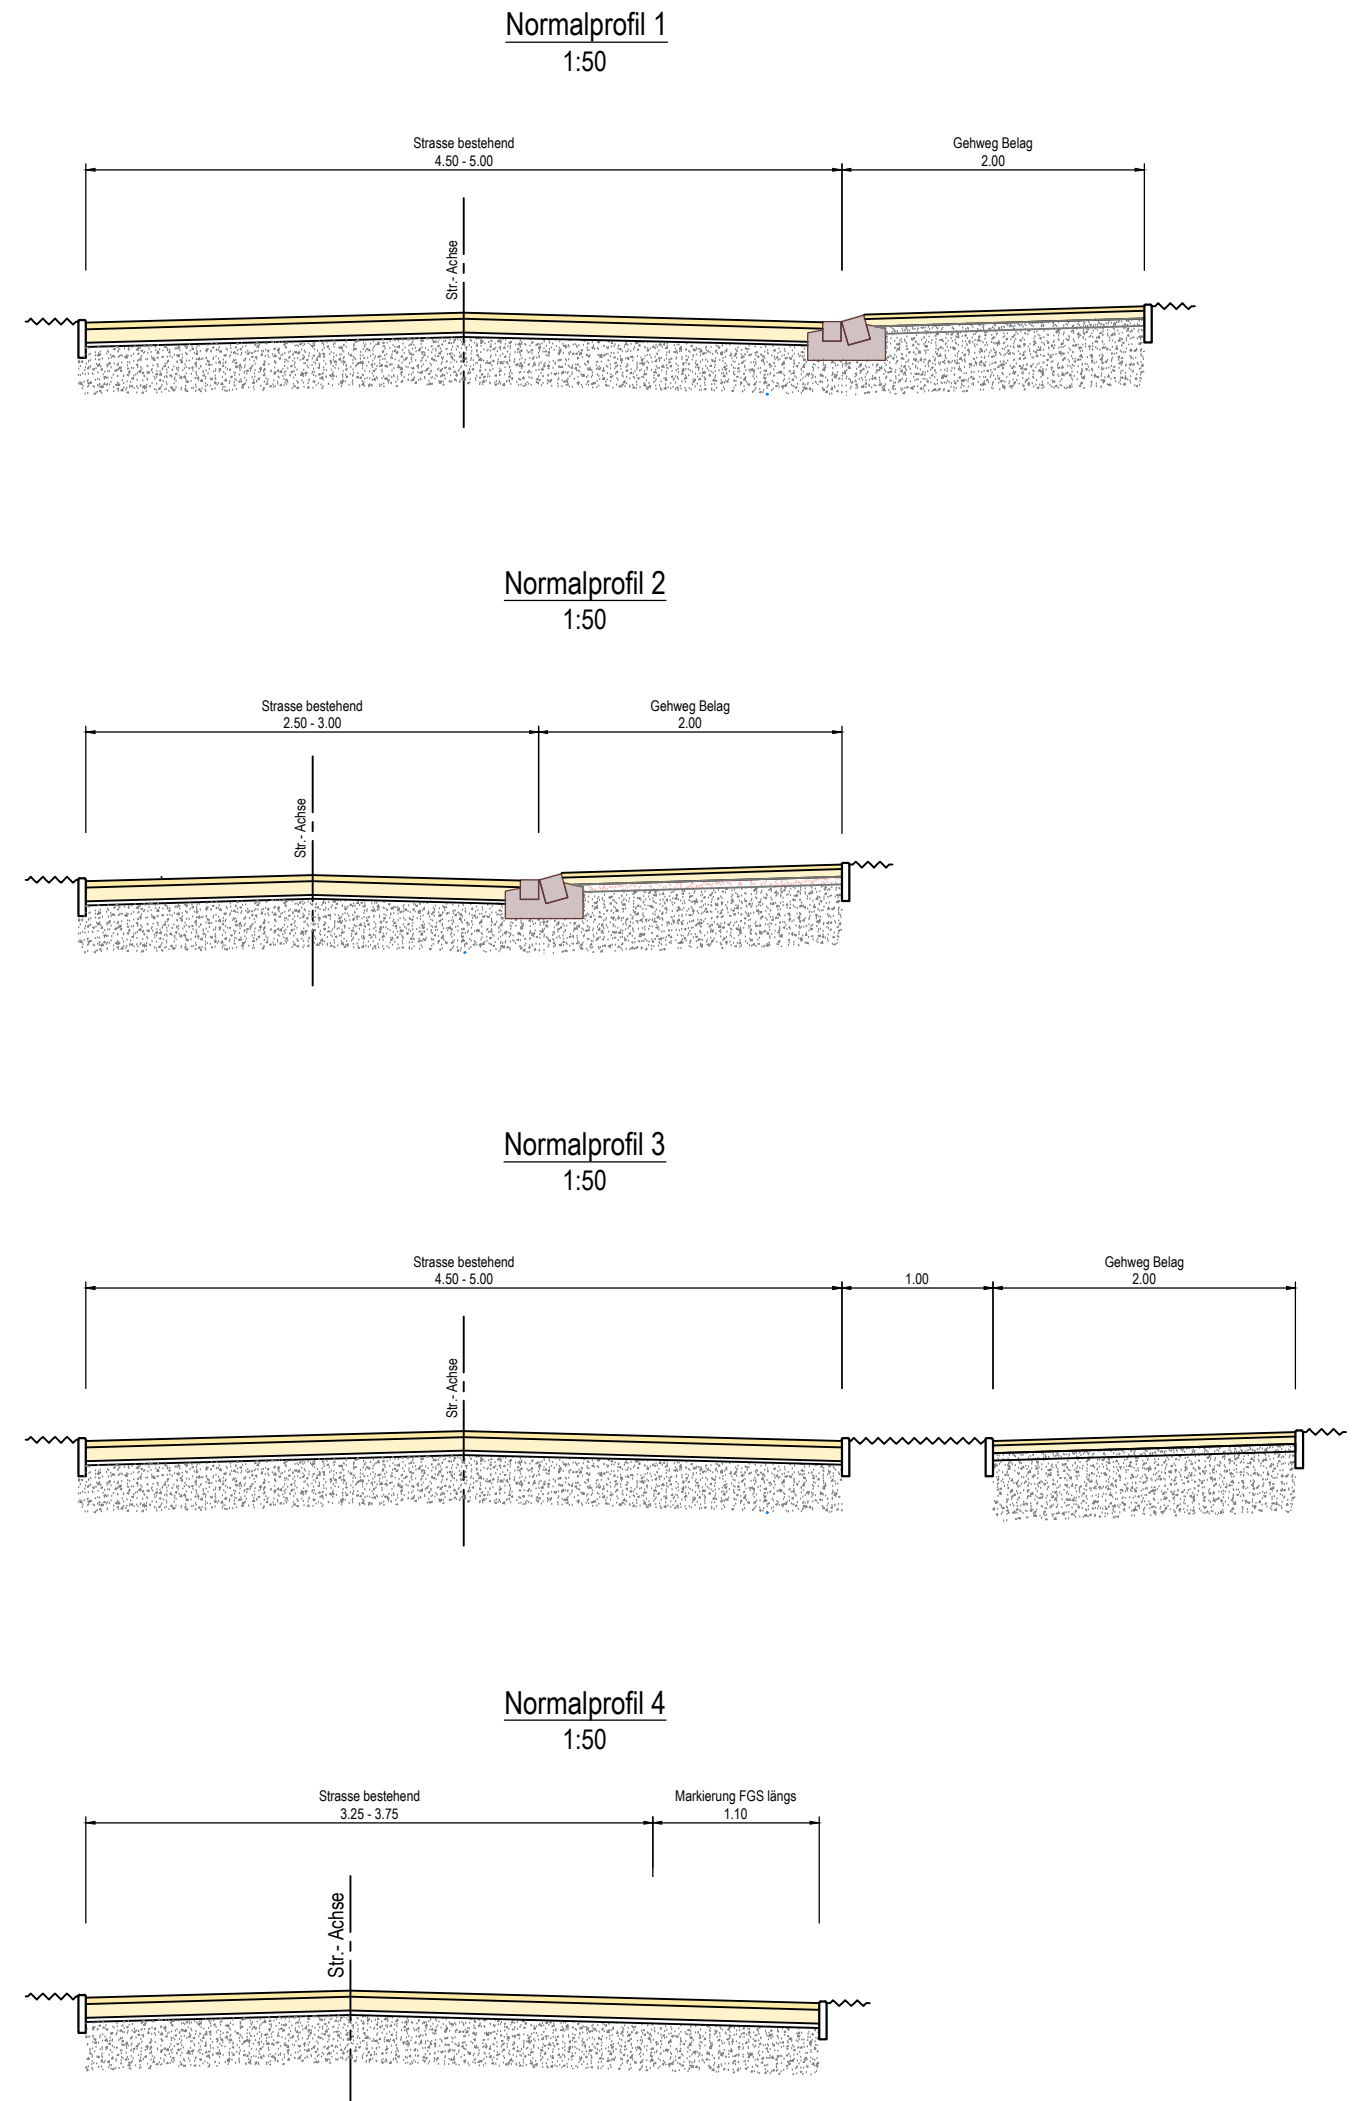

Sanierung Dorfstrasse

Vorprojekt

Normalprofile 1:50



Index / Rev.	Version	Verf.	Gepr.
Erstfassung	17.06.2024	NP	PS
A	26.07.2024	MS	PS

Plangrösse	Plannummer
30/42	26092.52-07A



Ingenieurbüro für Hochbau, Tiefbau, Vermessung
Schmalz Ingenieur AG

Dipl. Ingenieure ETH/SIA
www.schmalzing.ch

Kirchweg 1
3510 Konolfingen
Tel. 031 790 22 22
konolfingen@schmalzing.ch

Dorfstrasse 20
3550 Langnau
Tel. 034 402 46 89
langnau@schmalzing.ch

Bernstrasse 11
3110 Münsingen
Tel. 031 721 02 64
muensingen@schmalzing.ch