Kanton Bern
Gemeinde Mirchel

Sanierung Dorfstrasse

Vorprojekt

Absenkung Gehweg / Strasse
WBP Mühlebach

Situation 1:500

Index / Rev.	Version	Verf.	Gepr.
Erstfassung	17.06.2024	NP	PS
A	26.07.2024	NP	PS

Plangrösse	Plannummer
30/42	26092.52-09A

Ingenieurbüro für Hochbau, Tiefbau, Vermessung
Schmalz Ingenieur AG
Dipl. Ingenieure ETH/SIA
www.schmalzing.ch

Kirchweg 1
3510 **Konolfingen**
Tel. 031 790 22 22
konolfingen@schmalzing.ch

Dorfstrasse 20
3550 **Langnau**
Tel. 034 402 46 89
langnau@schmalzing.ch
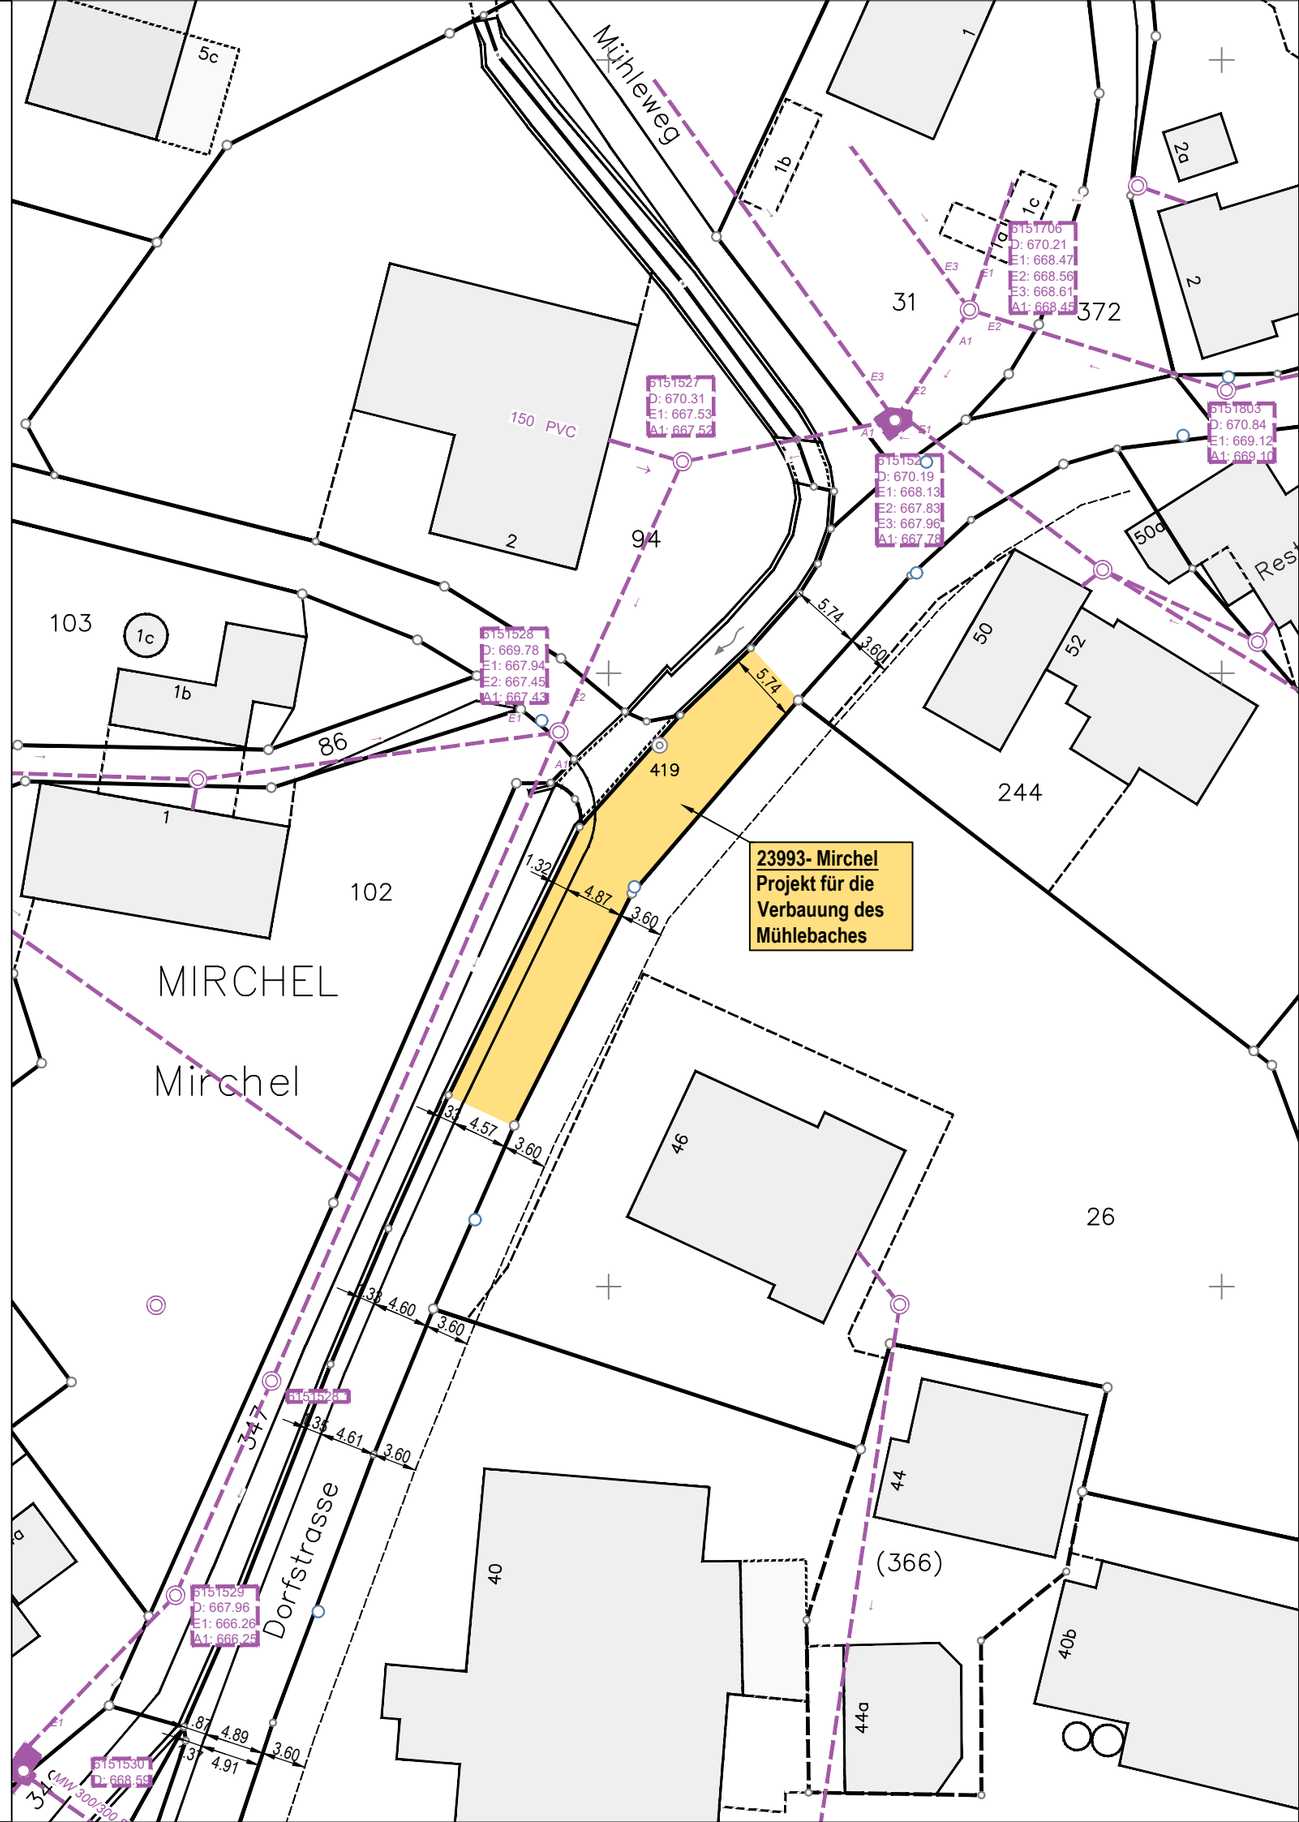
Bernstrasse 11
3110 **Münsingen**
Tel. 031 721 02 64
muensingen@schmalzing.ch