Kanton Bern
Gemeinde Mirchel

Sanierung Dorfstrasse

Vorprojekt

Variante 2 (Gehweg)

Situation 1:500

Index / Rev.	Version	Verf.	Gepr.
Erstfassung	10.07.2024	NP	PS
A	26.07.2024	MS	PS

Plangrösse	Plannummer
90/105	26092.52-11A

Ingenieurbüro für Hochbau, Tiefbau, Vermessung
Schmalz Ingenieur AG
Dipl. Ingenieure ETH/SIA
www.schmalzing.ch

Kirchweg 1
3510 **Konolfingen**
Tel. 031 790 22 22
konolfingen@schmalzing.ch

Dorfstrasse 20
3550 **Langnau**
Tel. 034 402 46 89
langnau@schmalzing.ch

Bernstrasse 11
3110 **Münsingen**
Tel. 031 721 02 64
muensingen@schmalzing.ch

Legende

- Gehweg 2.00m Belag
- Gehweg 2.00m Markierung auf Vorplätzen
- 40 bestehend
- 40 projektiert

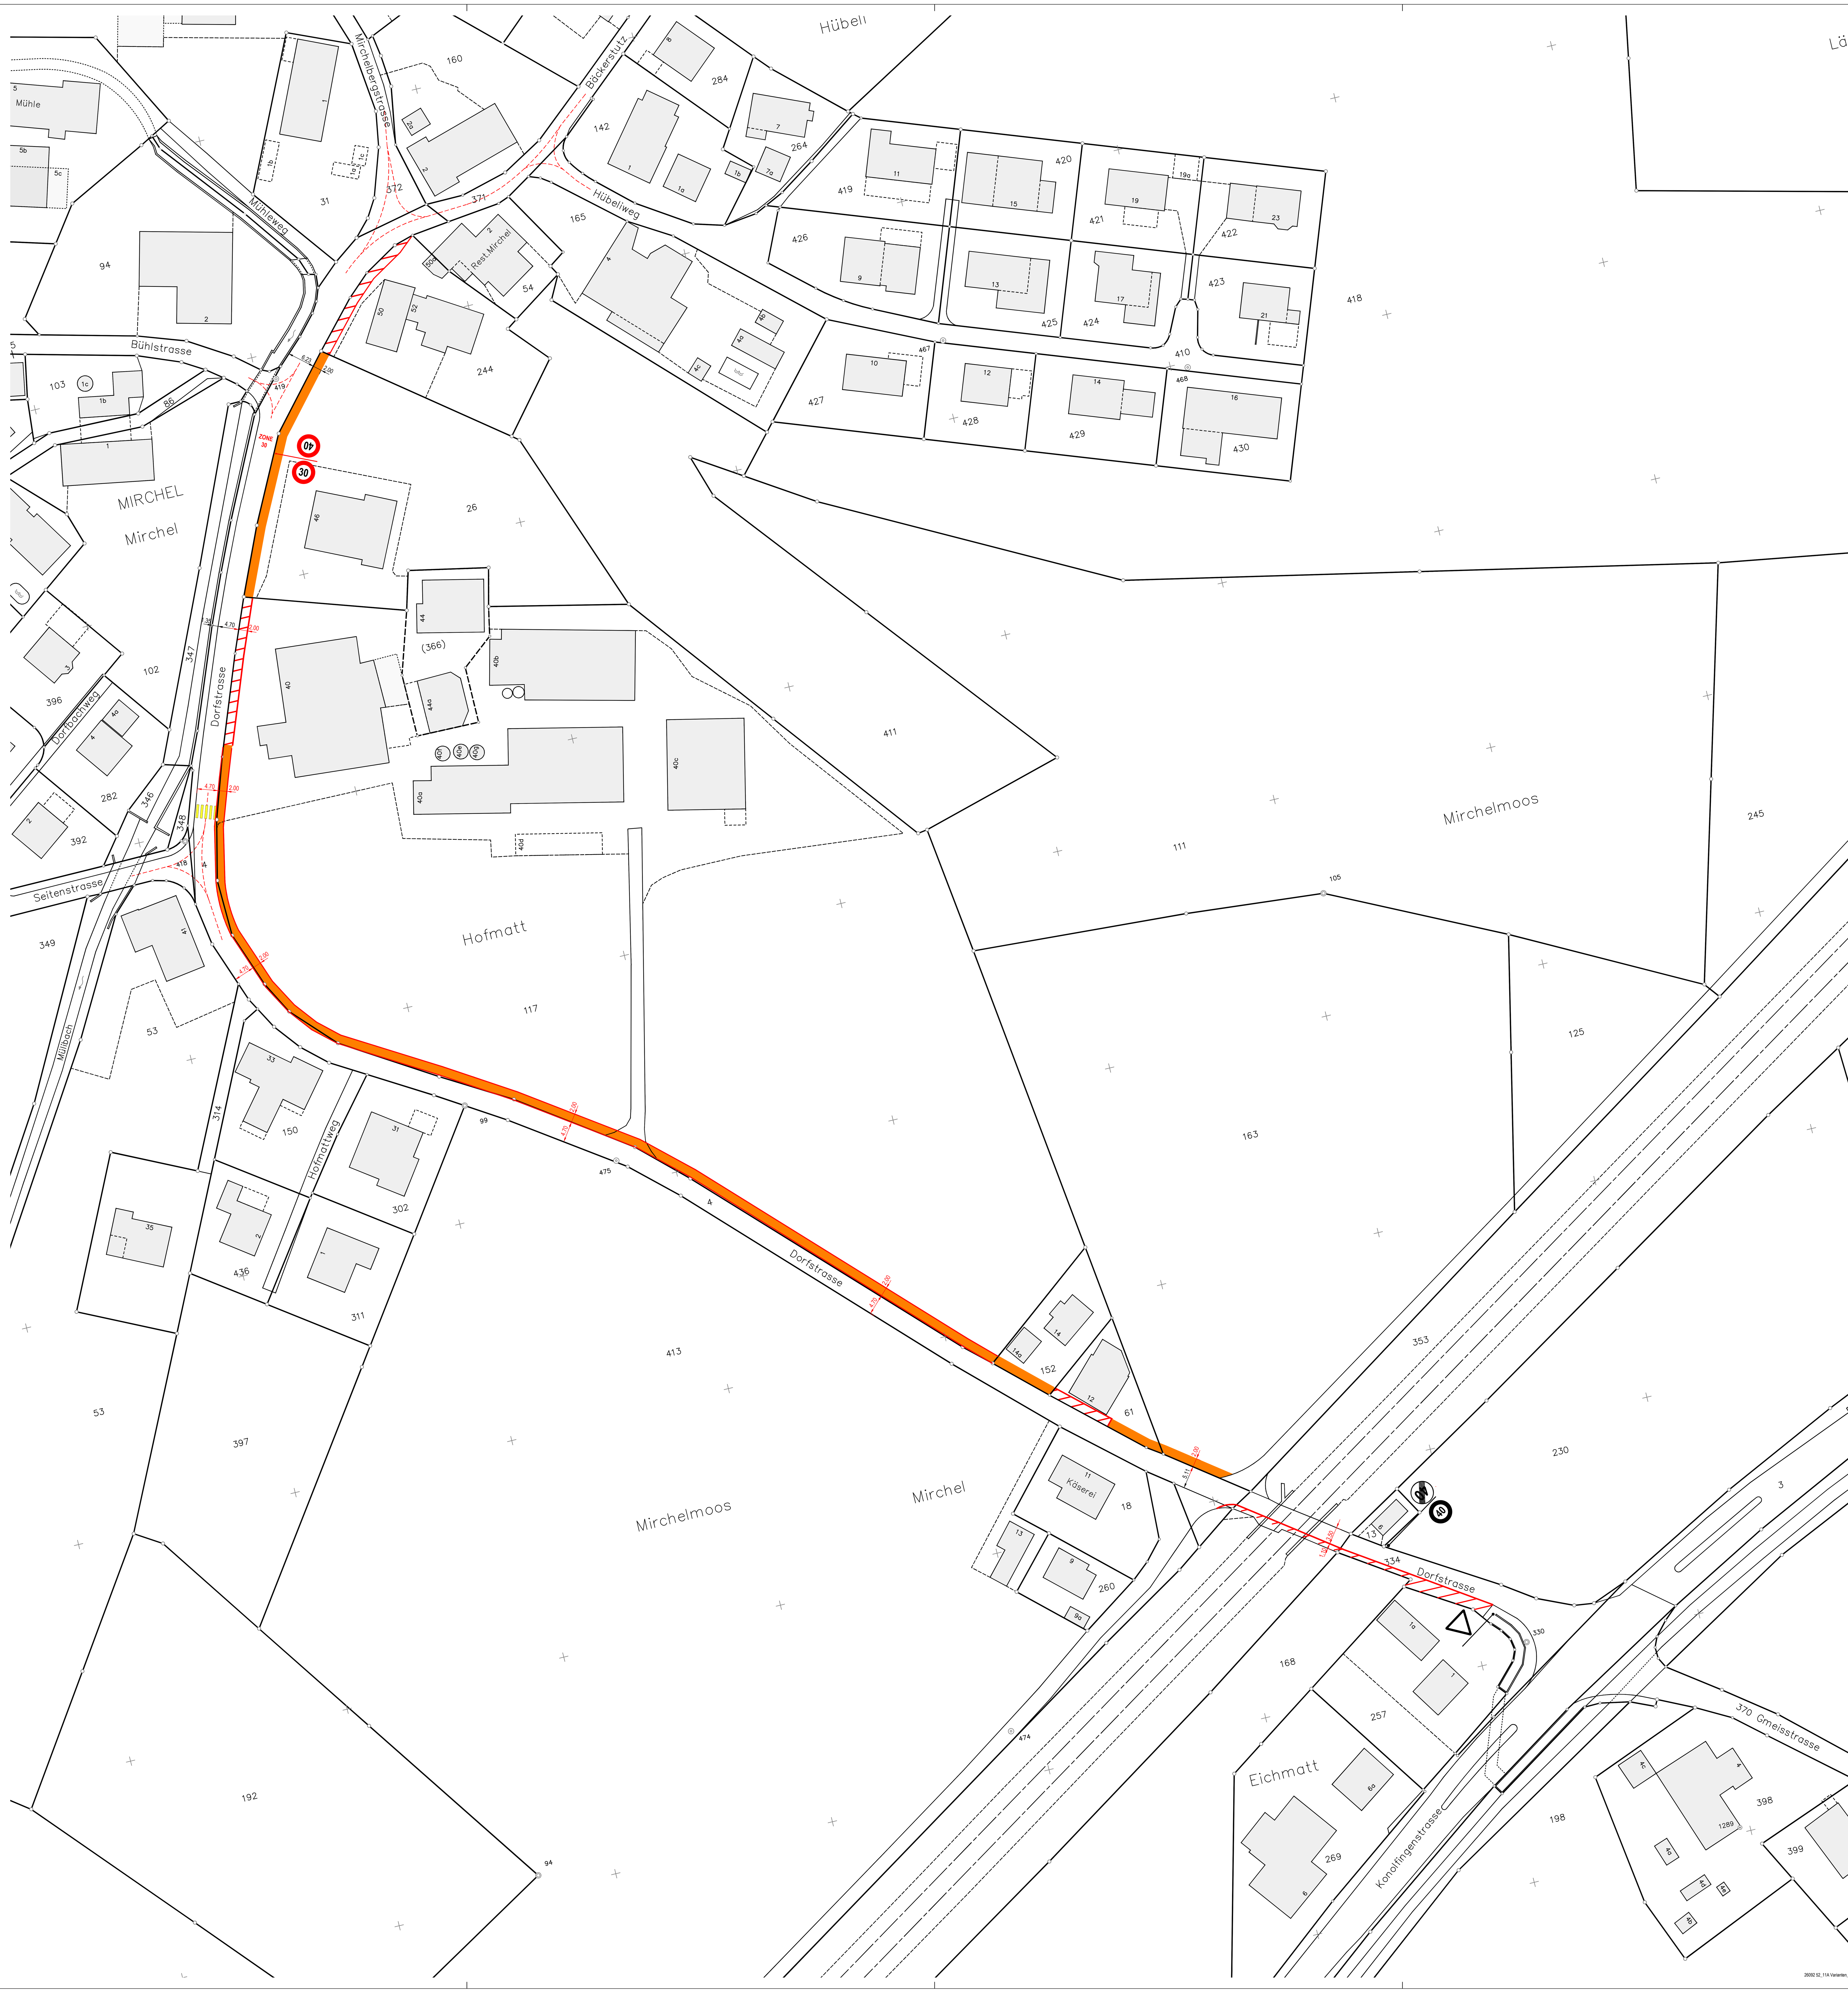

26092 52_11A Varianten_2.dwg